


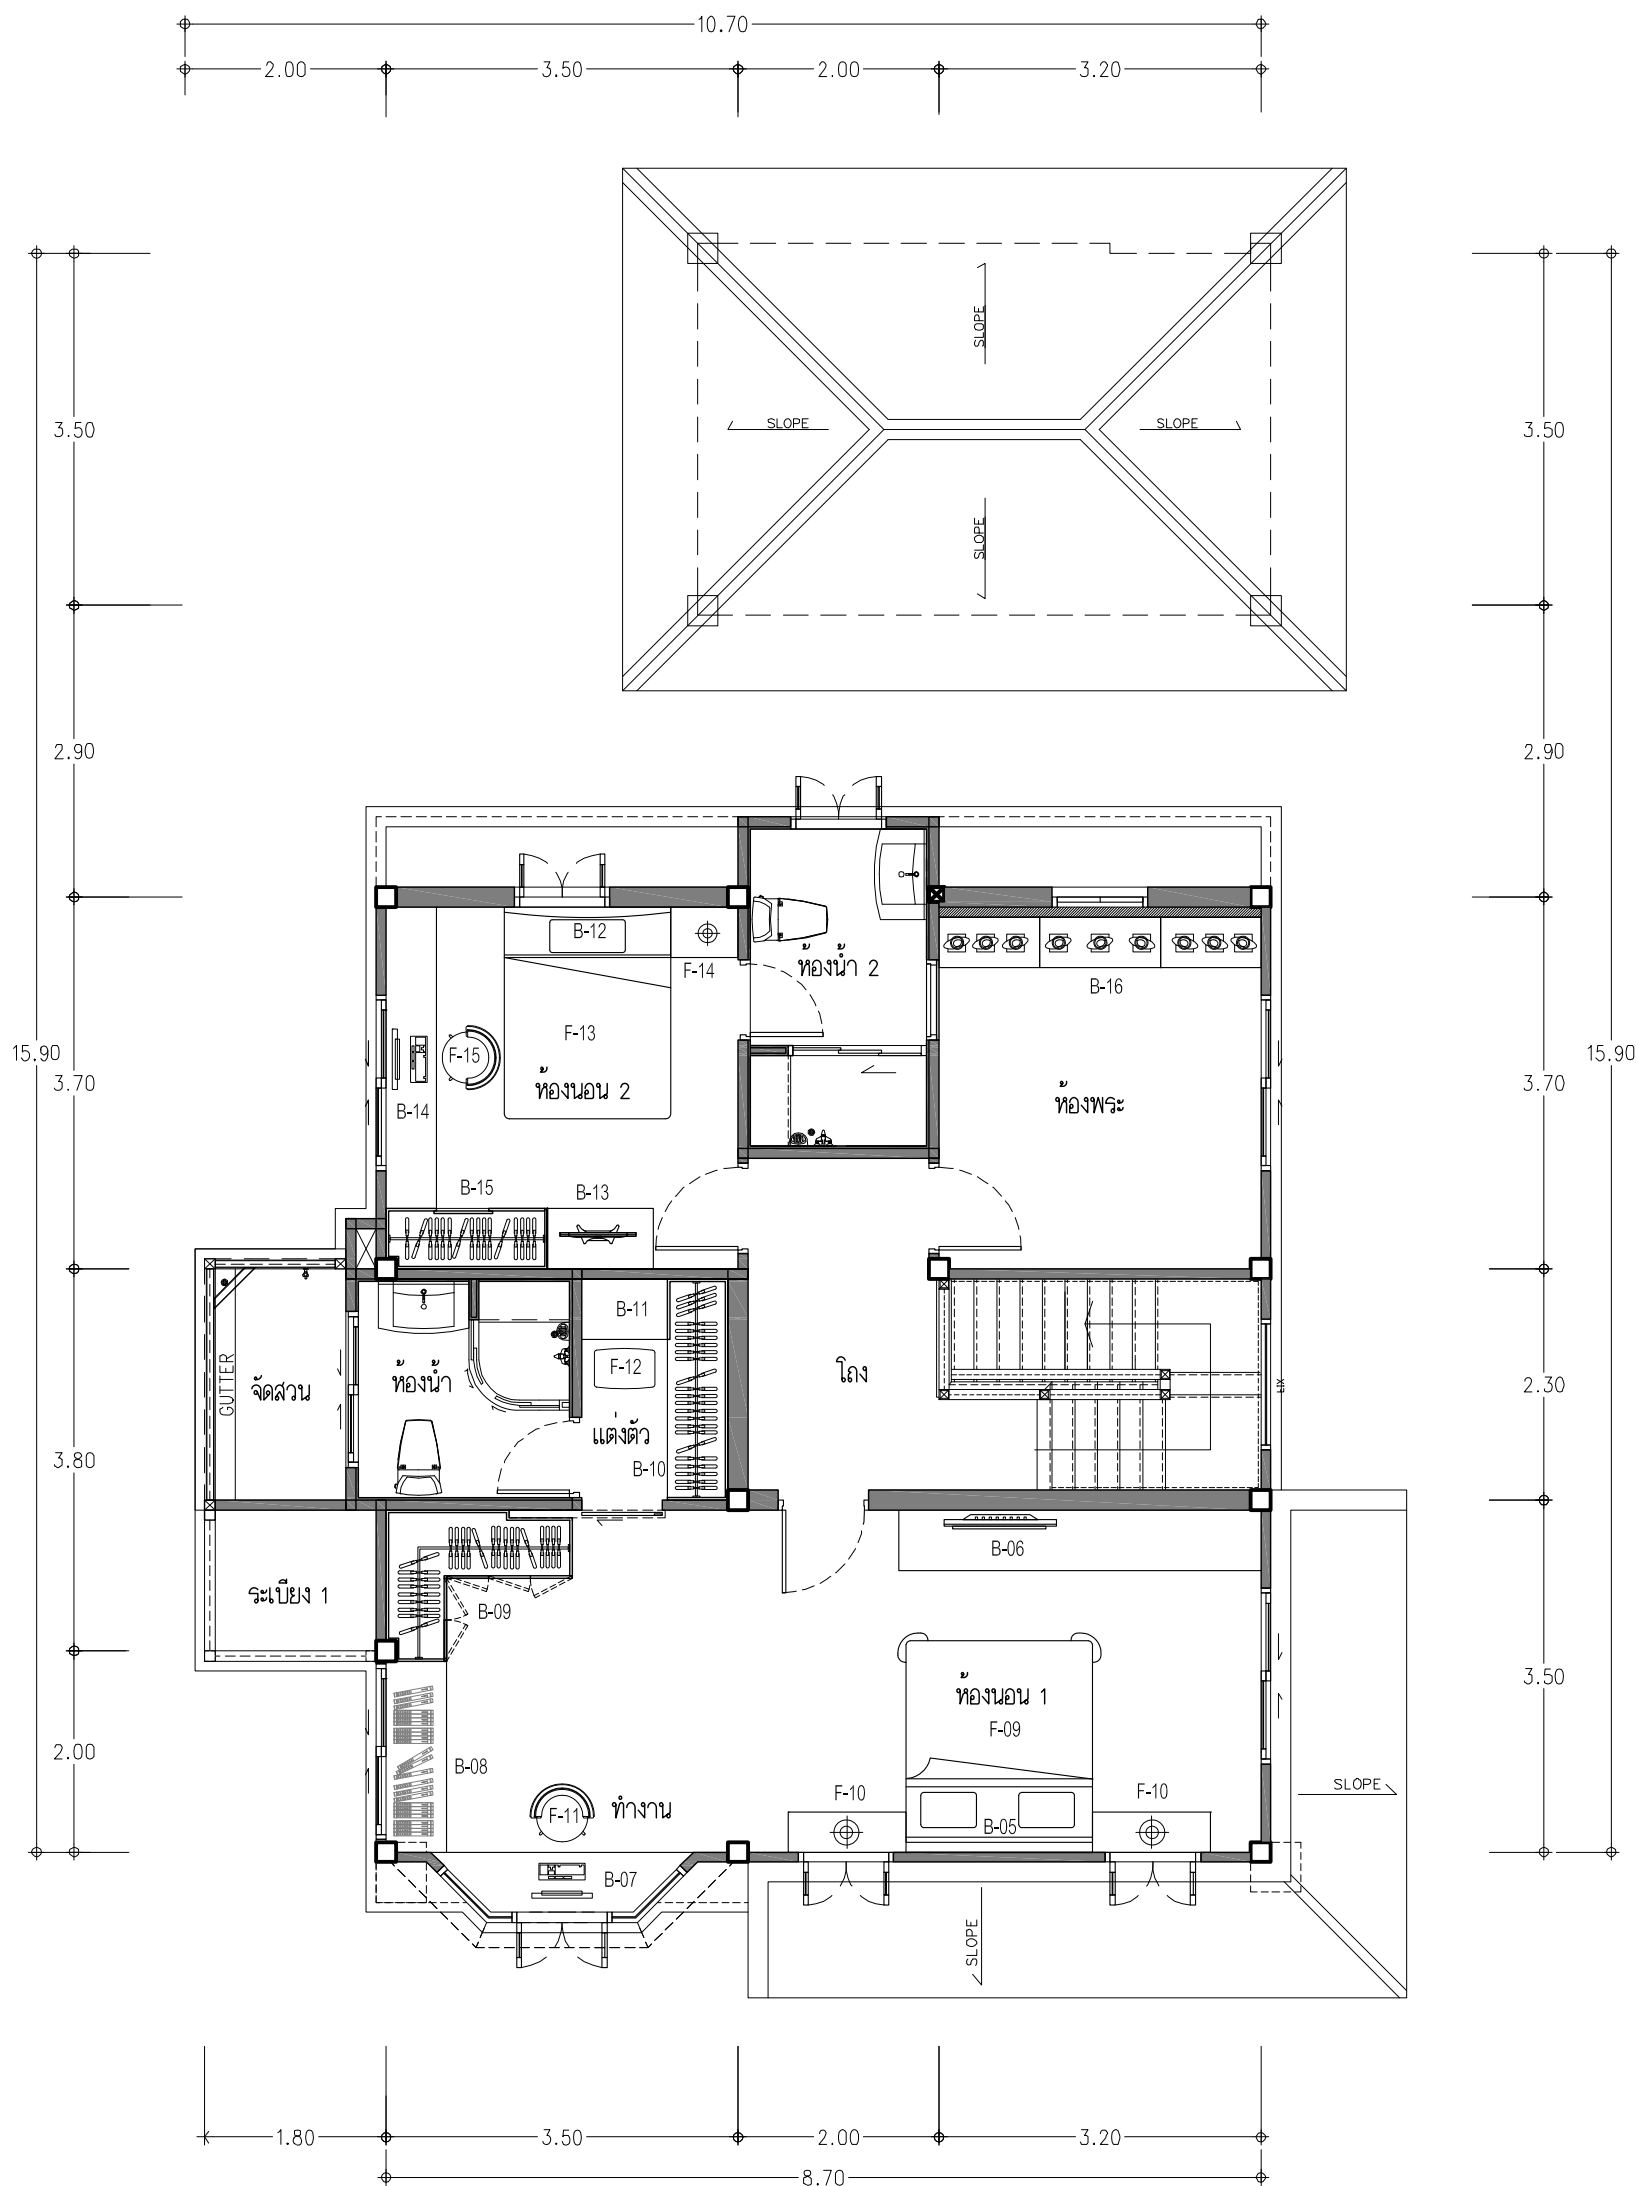

FURNITURE LAY-OUT PLAN ชั้นที่ 2
scale 1: 75